


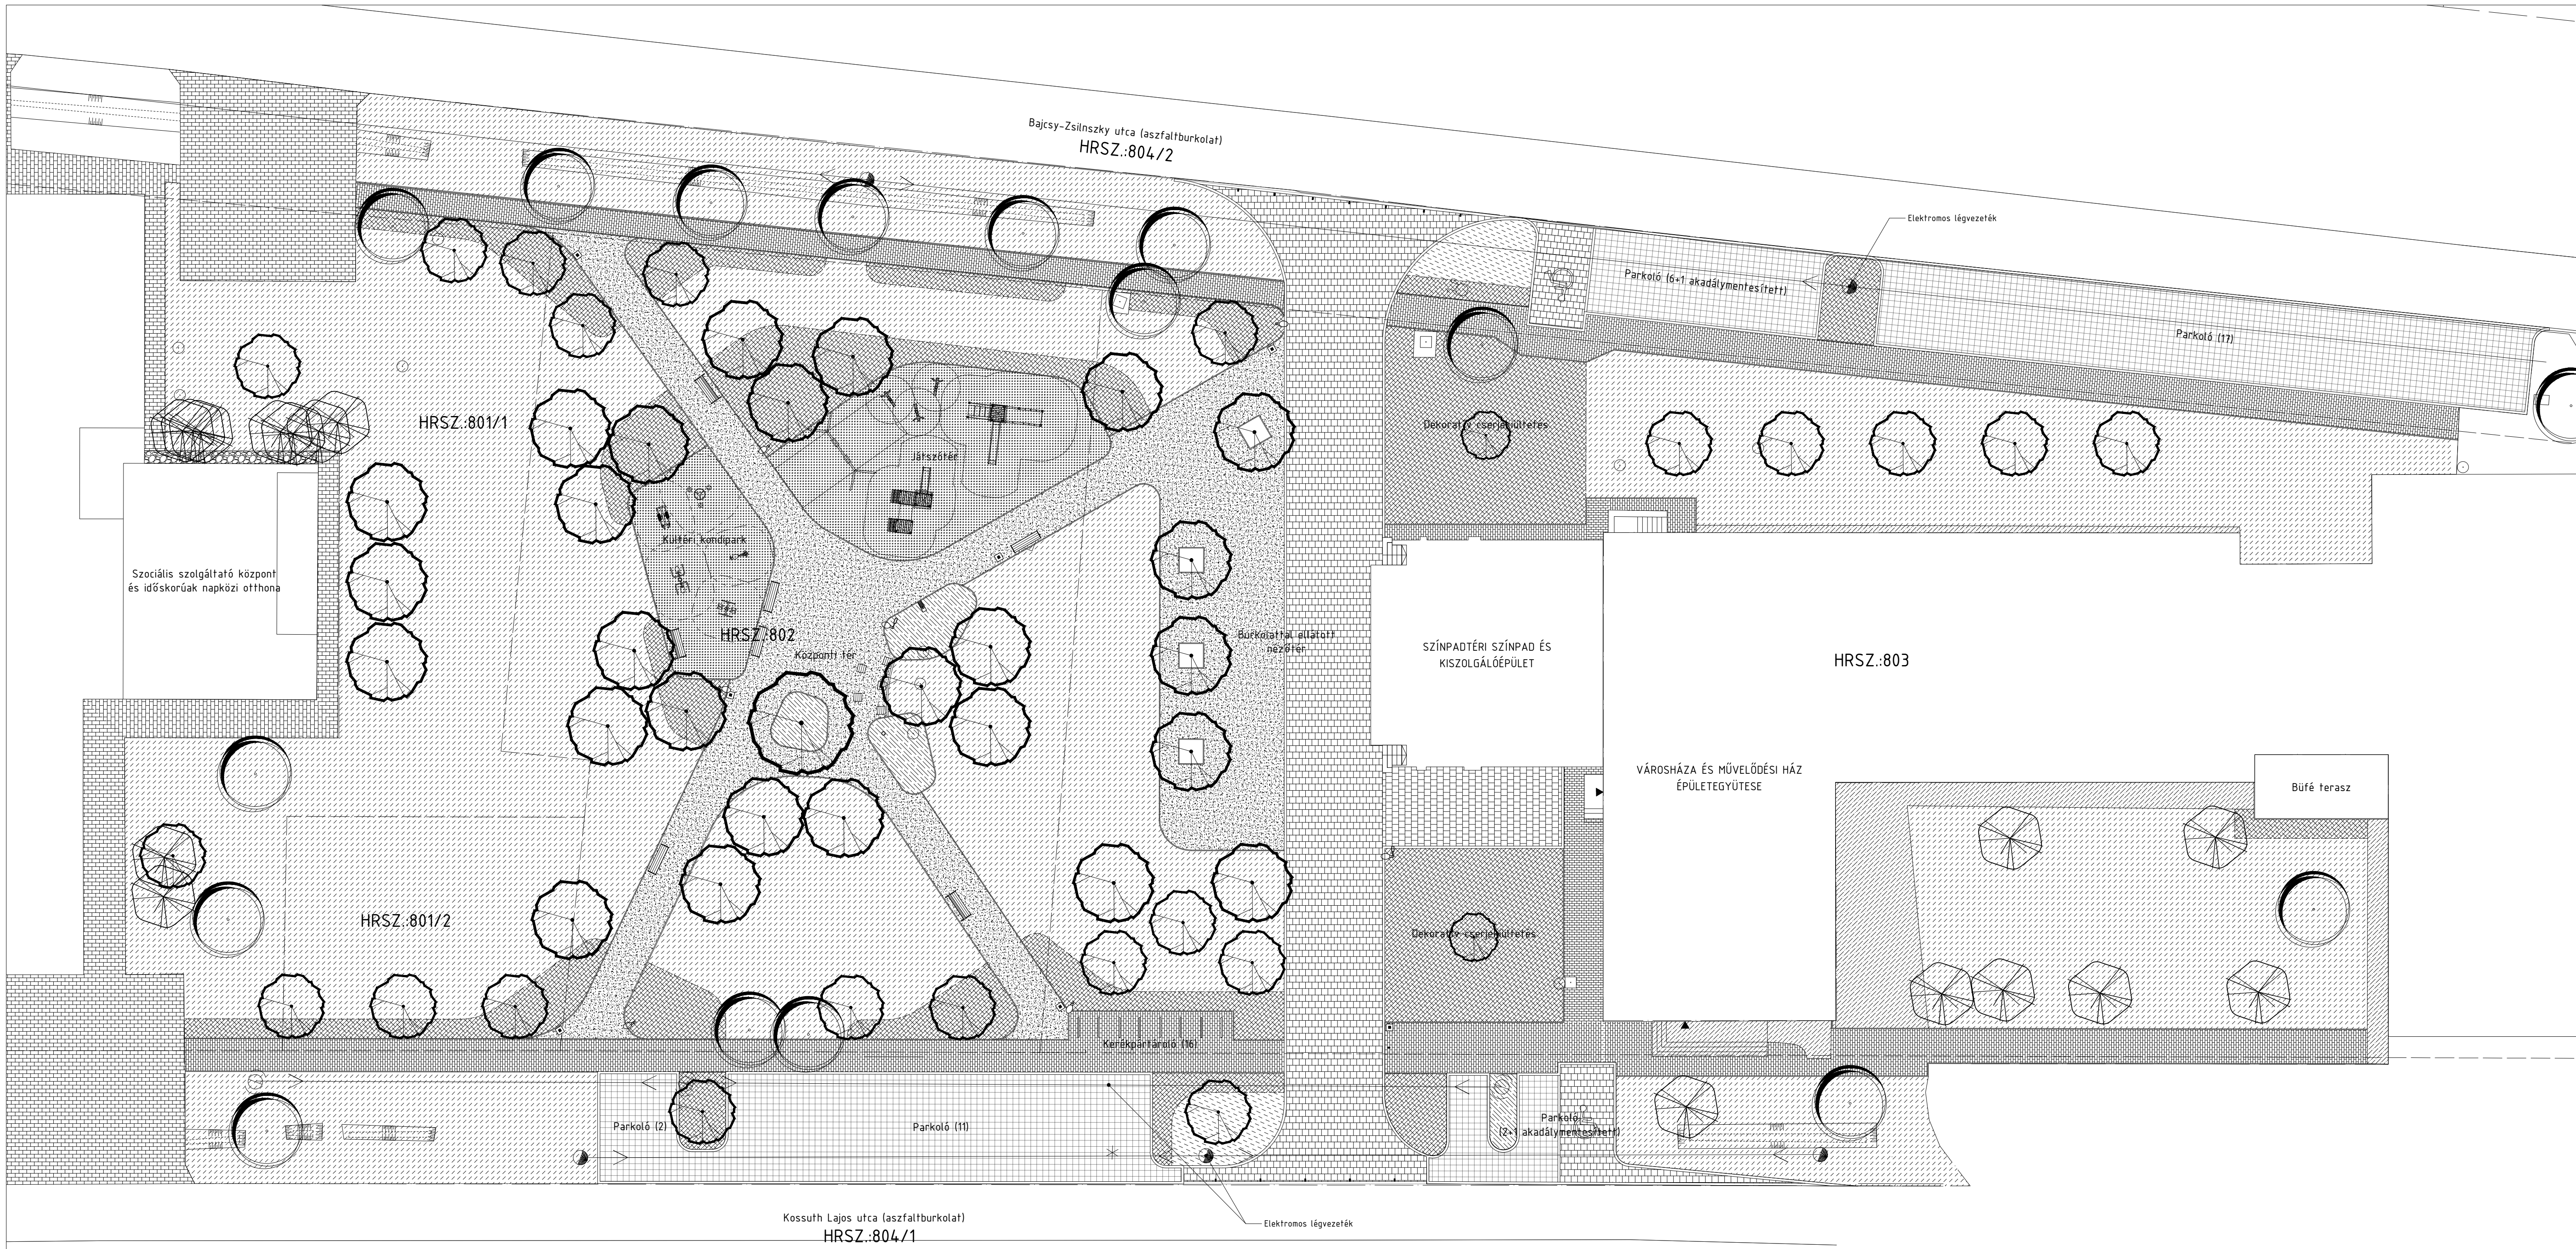






- A tervek a megrendelővel történt személyes egyeztetés, a megrendelőtől kapott dokumentumok, és geodéziai felmérés alapján készültek.
- A terv a vonatkozó szakági tervekkel együtt érvényes.
- A terv a kert végleges állapotát ábrázolja.
- A parkolók részletterveit a "Személygépkocsi parkoló és jáda építés tervdokumentációja" c. anyag tartalmazza.
- A méretek a helyszínen ellenőrizendők.
- A tervlapról mérőszékkel méretet venni tilos!

JELMAGYARÁZAT:

- Telekhatár
- Tervezési terület határa
- Beton kerti szegélykő (100x20x5cm/szürke)
- Beton útszegélykő (40x20x15cm/szürke)
- Térköburkolat gyalogos és kerékpáros forgalomra méretezve
- Térköburkolat max. 7,5 t tehergépjárműforgalomra méretezve
- Szánt, tömörített murvaburkolat
- Betonburkolat
- Bányahomok
- Gyephézagos burkolat

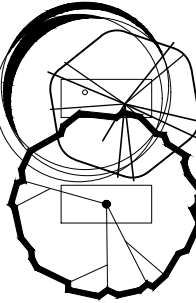

- Gyepfelület
- Vegyes cserje- és évelőágyás
- Cserjeágyás

- Pad (jav.típus: Városszépítő® 44010102-T6KN-V)
- Lóca (jav.típus: Városszépítő® 44010102-TN-V)
- Ülőke (jav.típus: Városszépítő® 44010101-U-V)
- Forgalomterelő (jav.típus: Városszépítő® 44040508-V)
- Hulladékgyűjtő (jav.típus: Városszépítő® 44040102-FT-V)
- Ivókút (jav.típus: Városszépítő® 44040601-V)
- Kandeláber (5db)
- Térfigyelő kamerával felszerelt kandeláber (2db)
- "Okososzlop"/Totem (1db)

PROJEKT:
„ZÖLD VÁROS KIALAKÍTÁSA” – TOP-2.1.2.-15”
Városi aktív rekreációs zöldfelület kialakítása

TERVEZÉSI TERÜLET:
5052 Újszász, 800/1, 800/2, 802, 803, 804/1, 804/2, 804/3, 804/8, 804/9, 913, 2203/1, 1965 hrsz

ÉPÍTETŐ:
Újszász Város Önkormányzata (5052 Újszász, Szabadság tér 1.)

FELELŐS TERVEZŐ:
Dimitrievs Dóra K 03-0399

TÁJÉPÍTÉS TERVEZŐ:
Lovas Vilmos okl. tájépítésmérnök 06 20 432 6692
Papp Márton tájrendező és kertépítő mérnök 06 20 245 3680

TERV LAP:
Átnézeti helyszínrajz

TERV LAP SZÁMA:
K-02

TERV TÍPUS:
Kiviteli terv

MÉRETERÁNY:
1:200

TÁJOLÁS:
É

DÁTUM:
2019. január